

Berliner Methodentreffen



Lageplan der Tagungsräumlichkeiten

Habelschwerdter Allee 45

alle bezeichneten Räume sind Tagungsräume
Erdgeschoss

Habelschwerdter Allee

Fabeckstraße

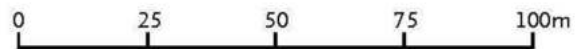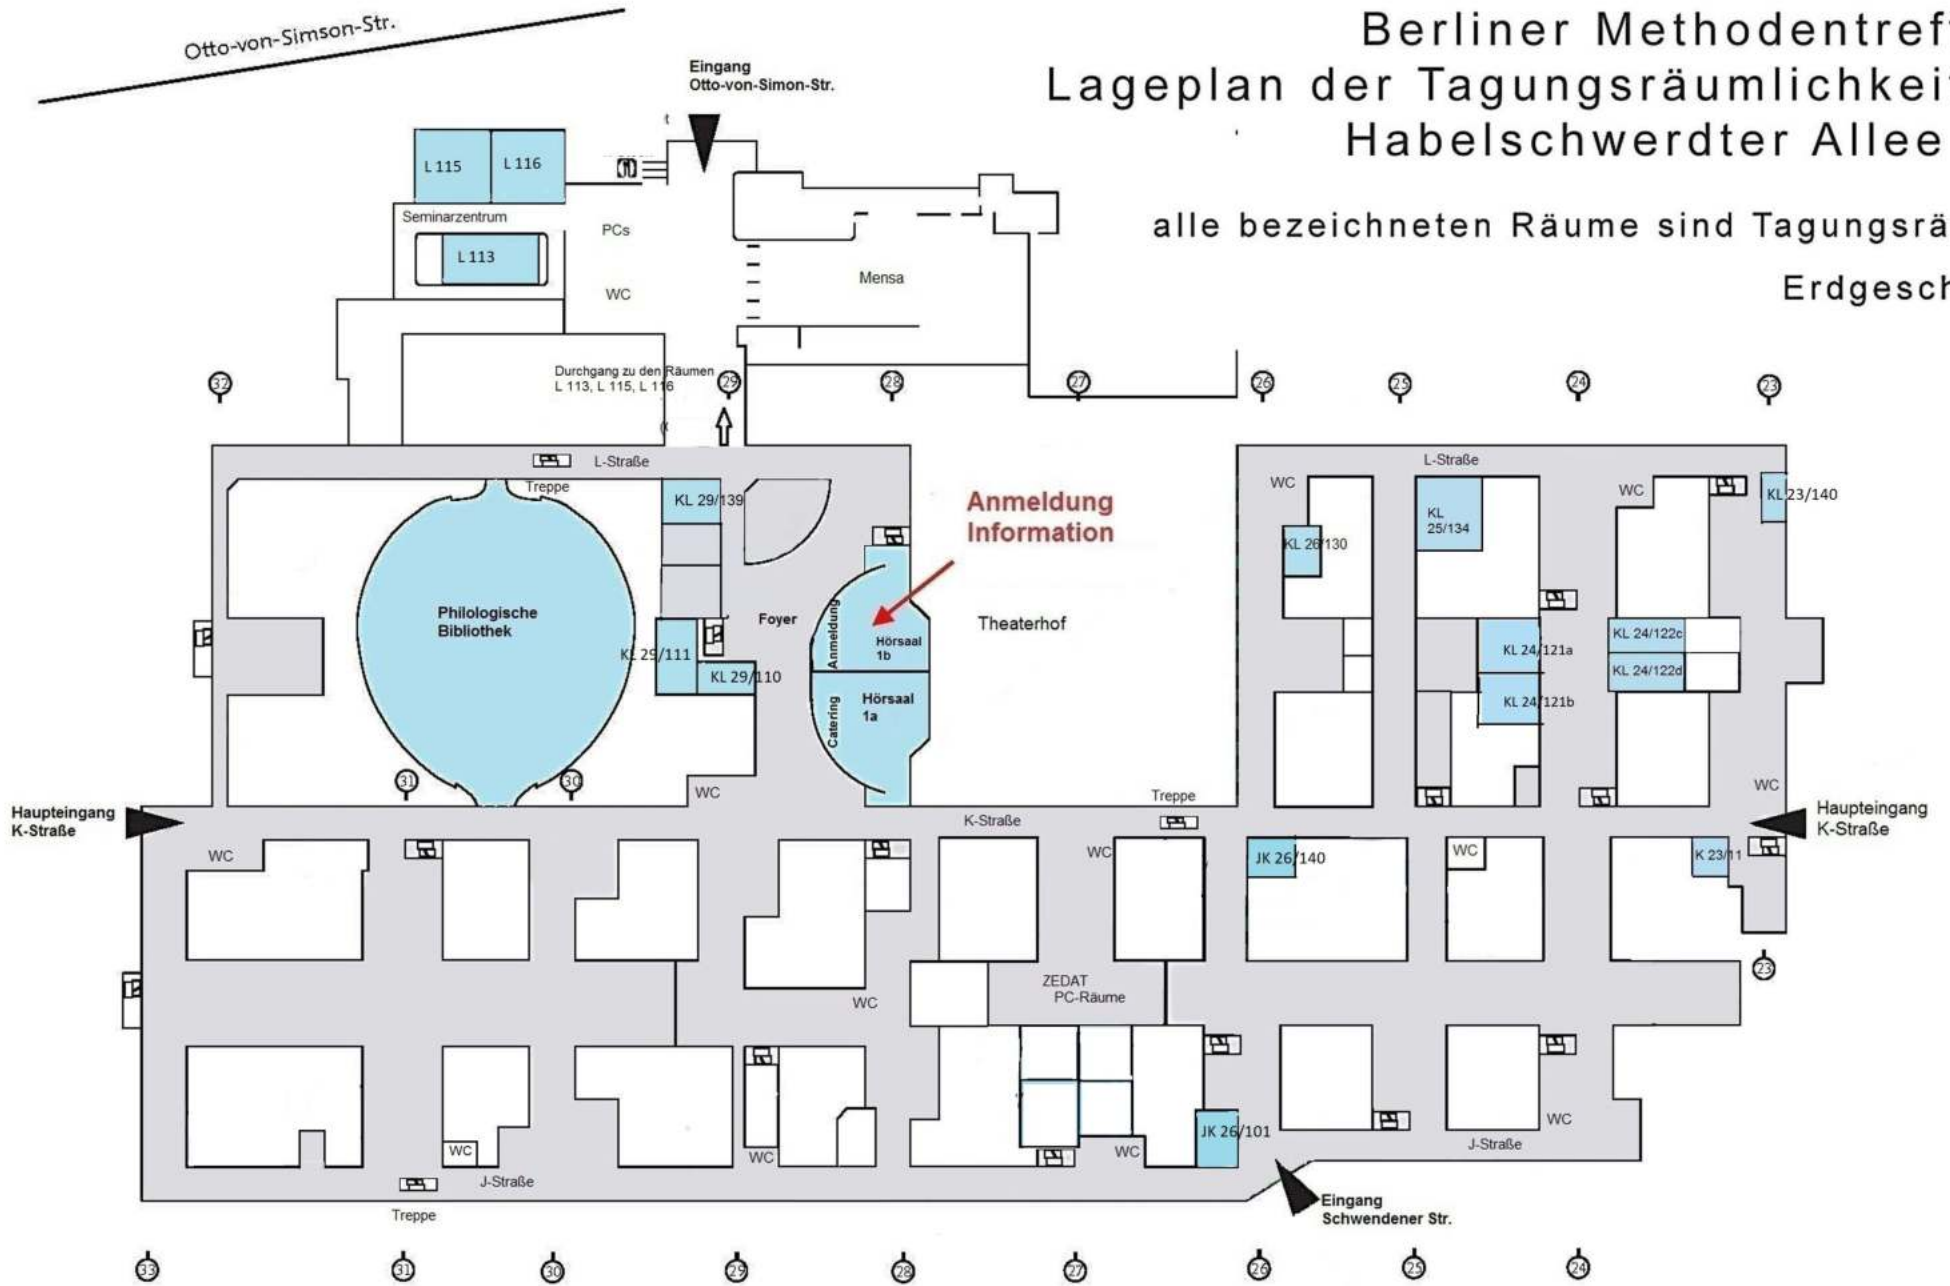

Querstraßen

Treppenhaus

Räume für das Berliner Methodentreffen;
die Raumnummern der verschiedenen Workshops etc.
entnehmen Sie bitte dem Programm in Ihrer
Tagungsmappe

